
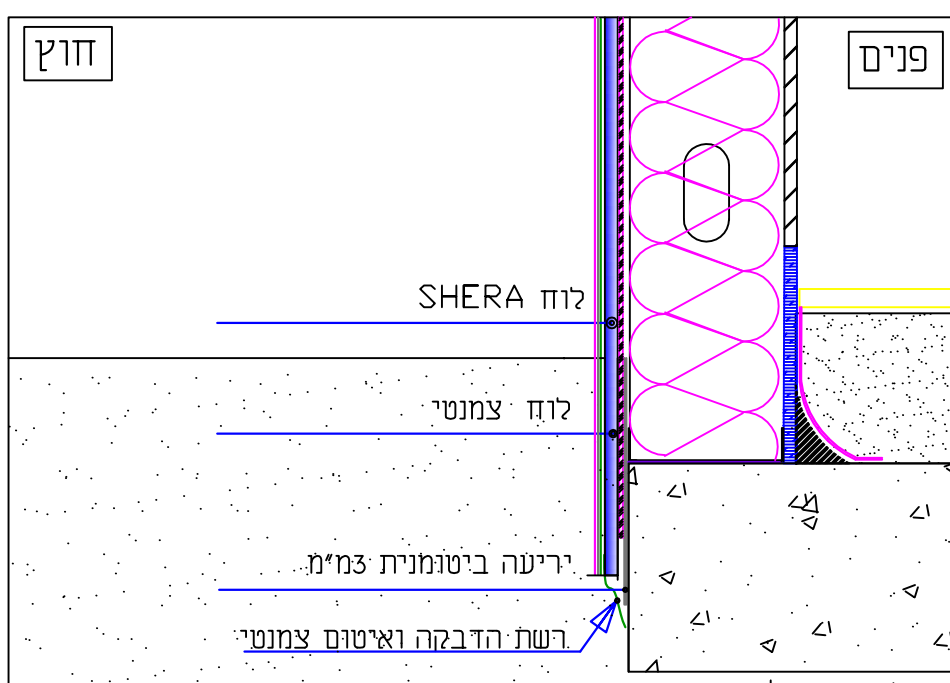
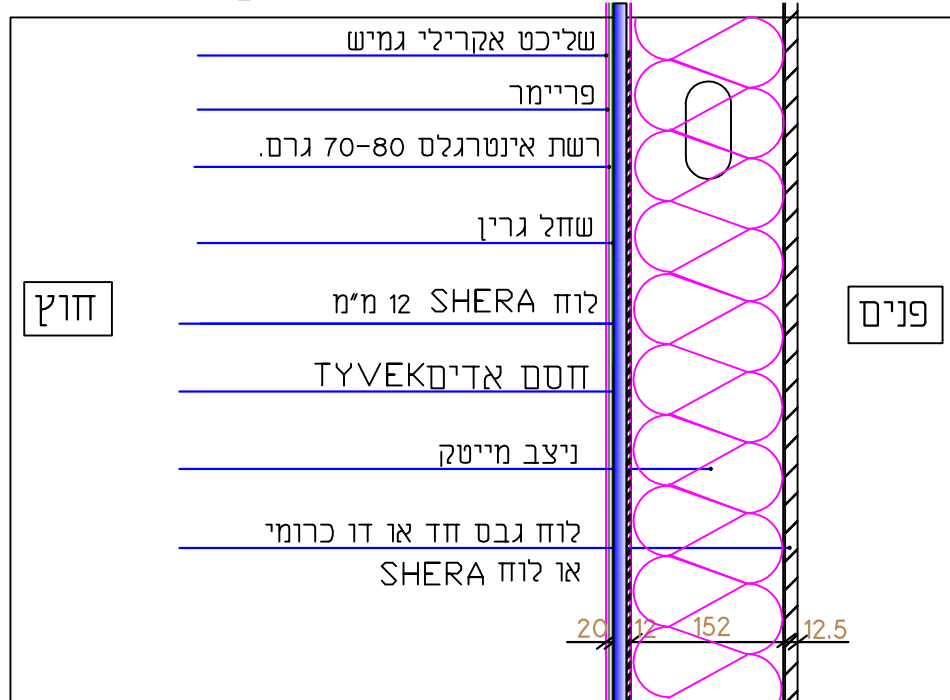
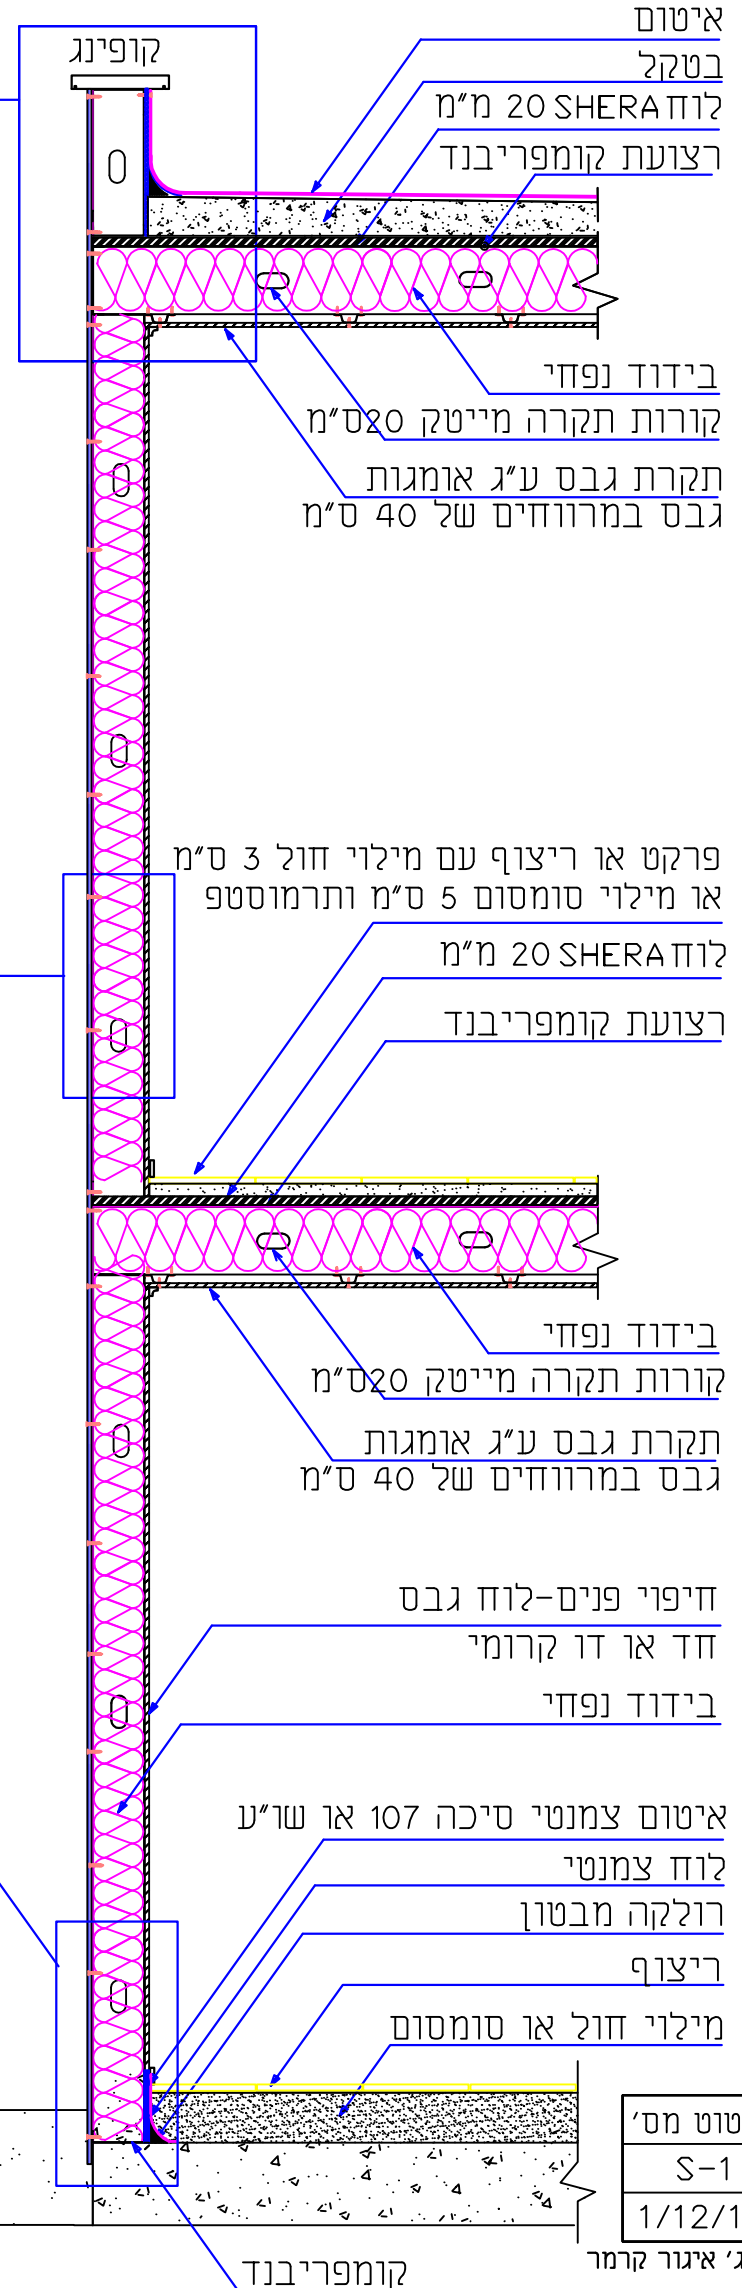


חיפוי קיר עם SHERA

(פרט זה אושר ע"י מאלמ)

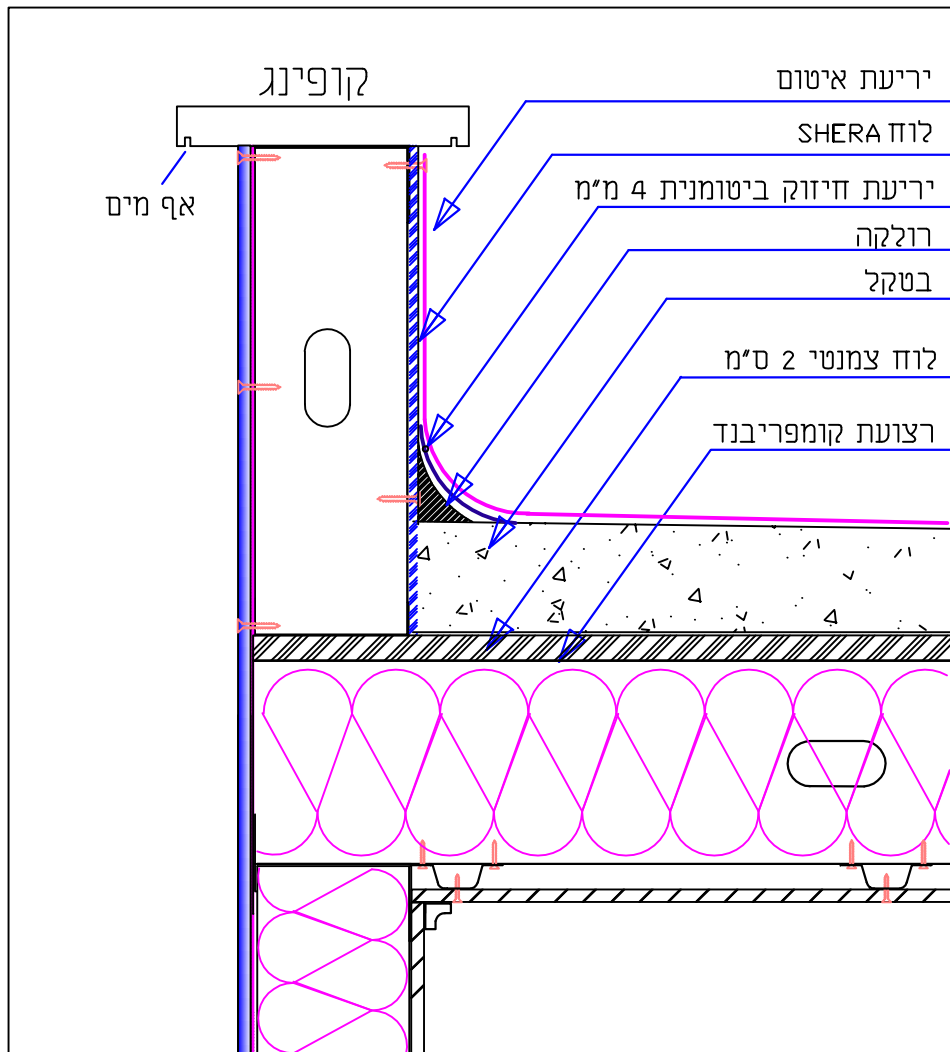

מפלס הקרקע

שרטוט מס'
S-1
1/12/13
איג' איגור קרמר

מייטק ישראל
 ת.ד. 205 מושב תנובות 42830
 טל: 09-8943999 פקס: 09-8943666