
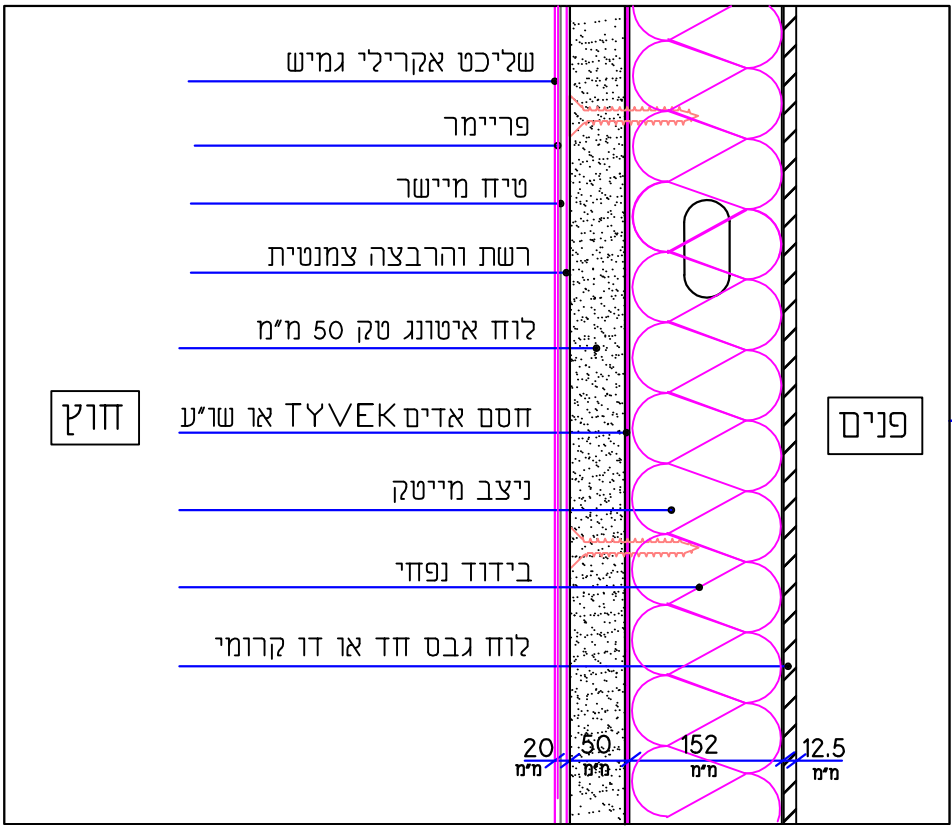
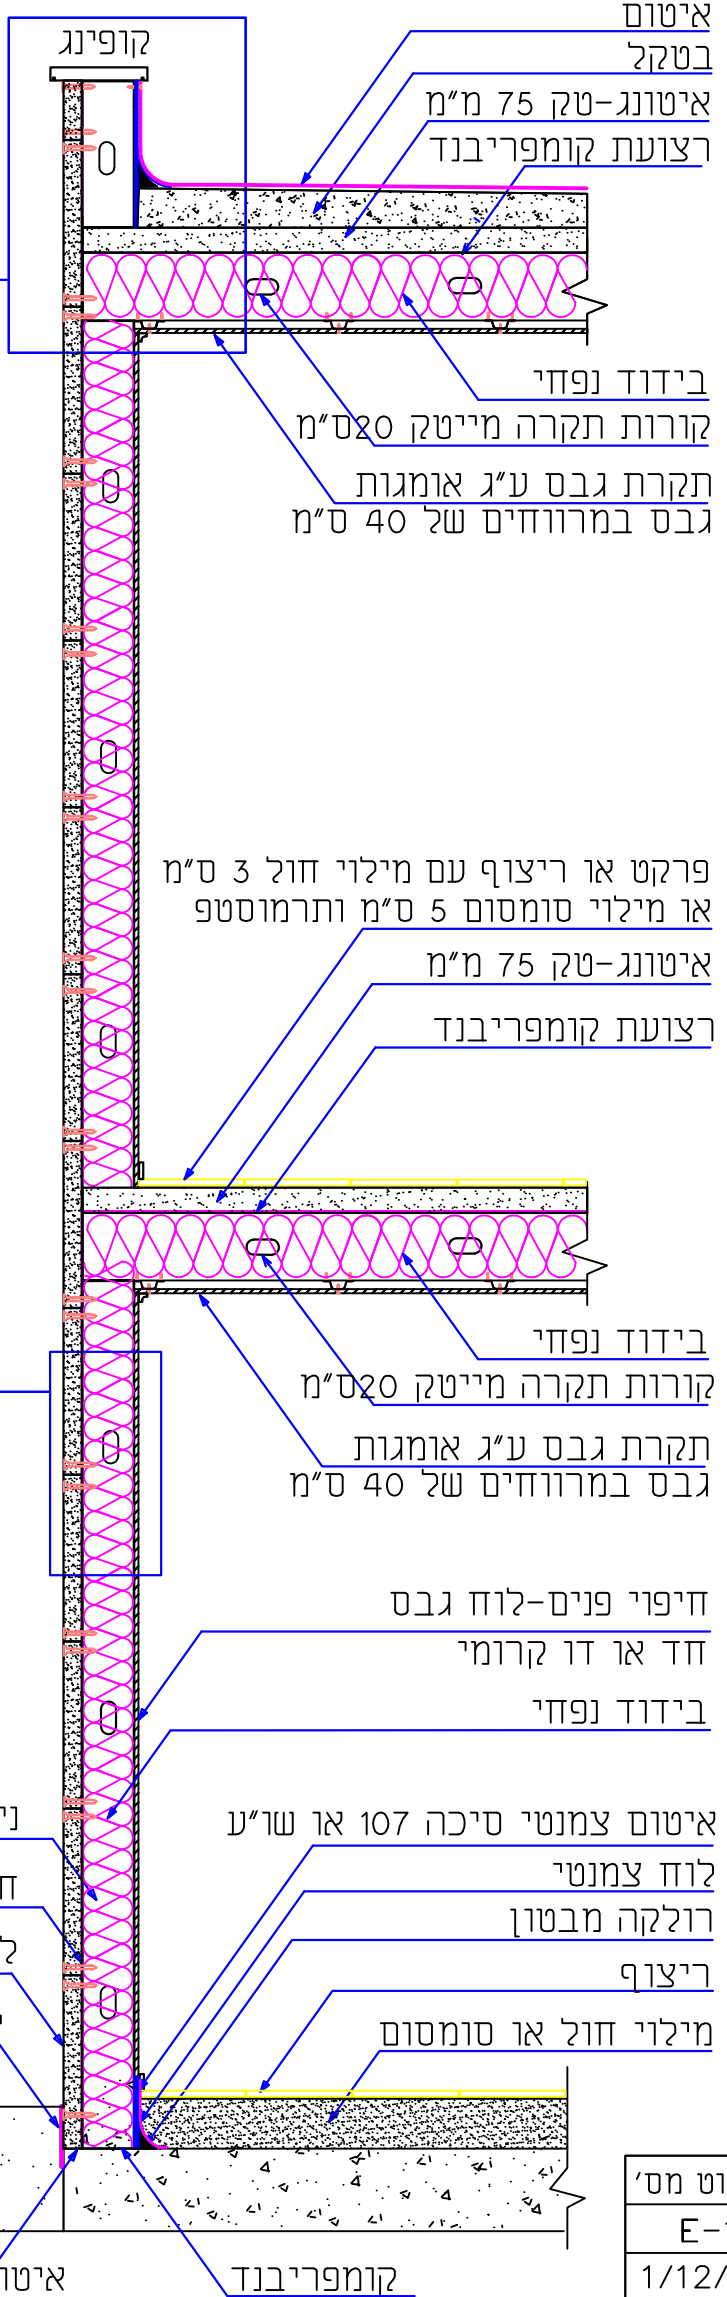


חיפוי קיר עם איטונג-טק 50 מ"מ מונח בשכיבה

(פרט זה אושר ע"י איטונג)

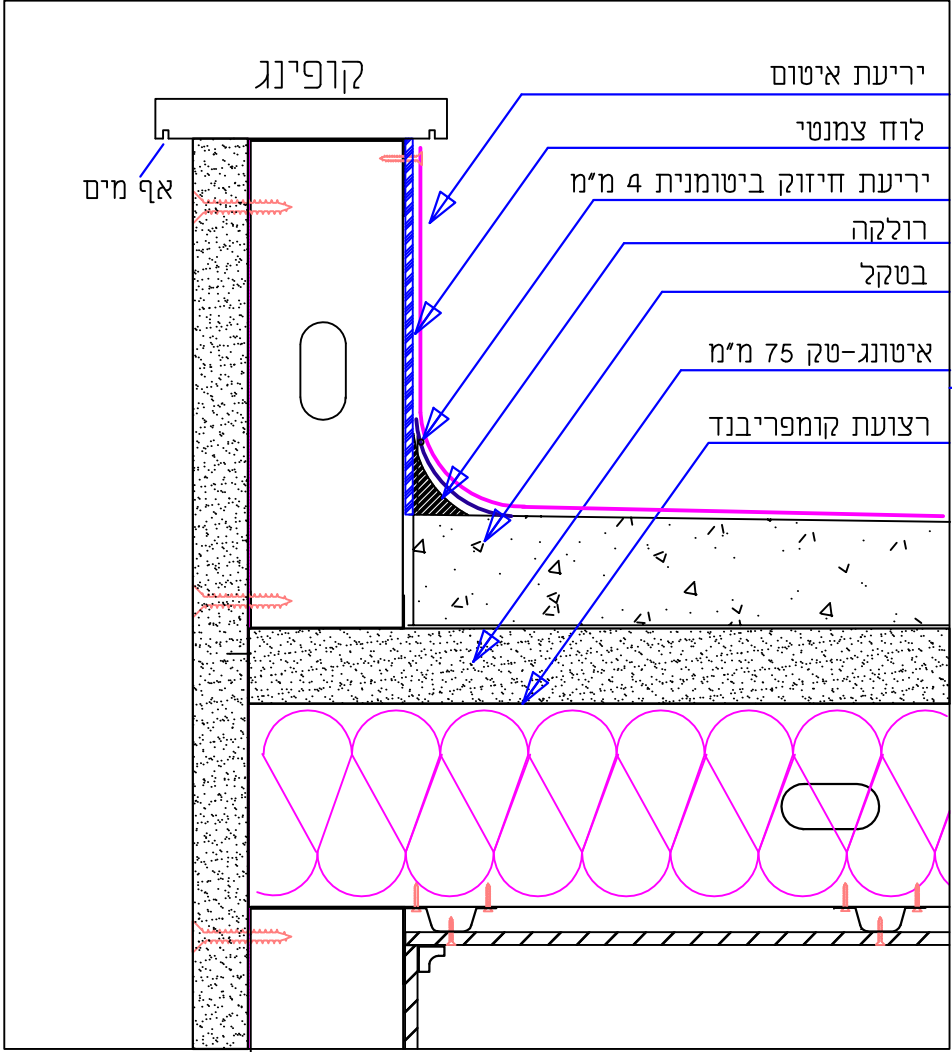

מפלס הקרקע

איטום צמנטי סיכה 107 או שר"ע

מייטק ישראל
 ת.ד. 205 מושב תנובות 42830
 טל: 09-8943999 פקס: 09-8943666

שרטוט מס' E-1
 1/12/13

איג' איגור קרמר