
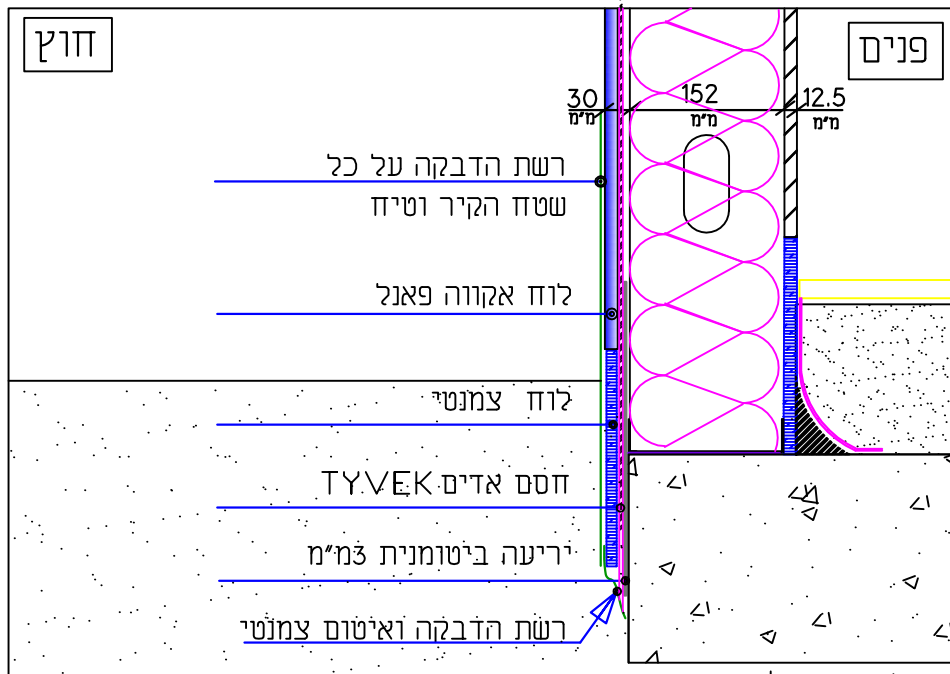
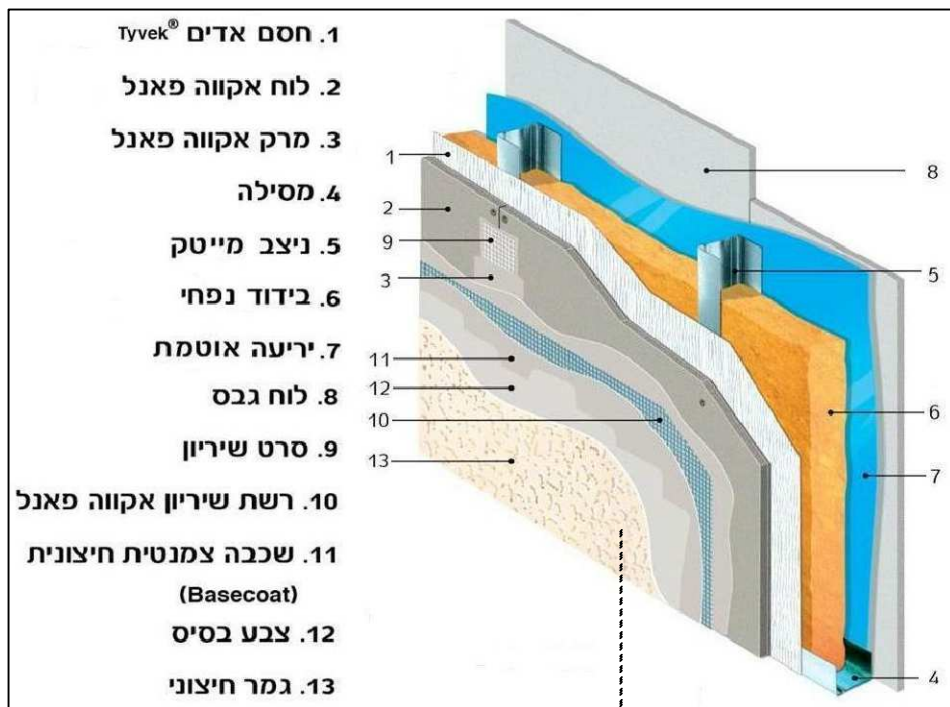
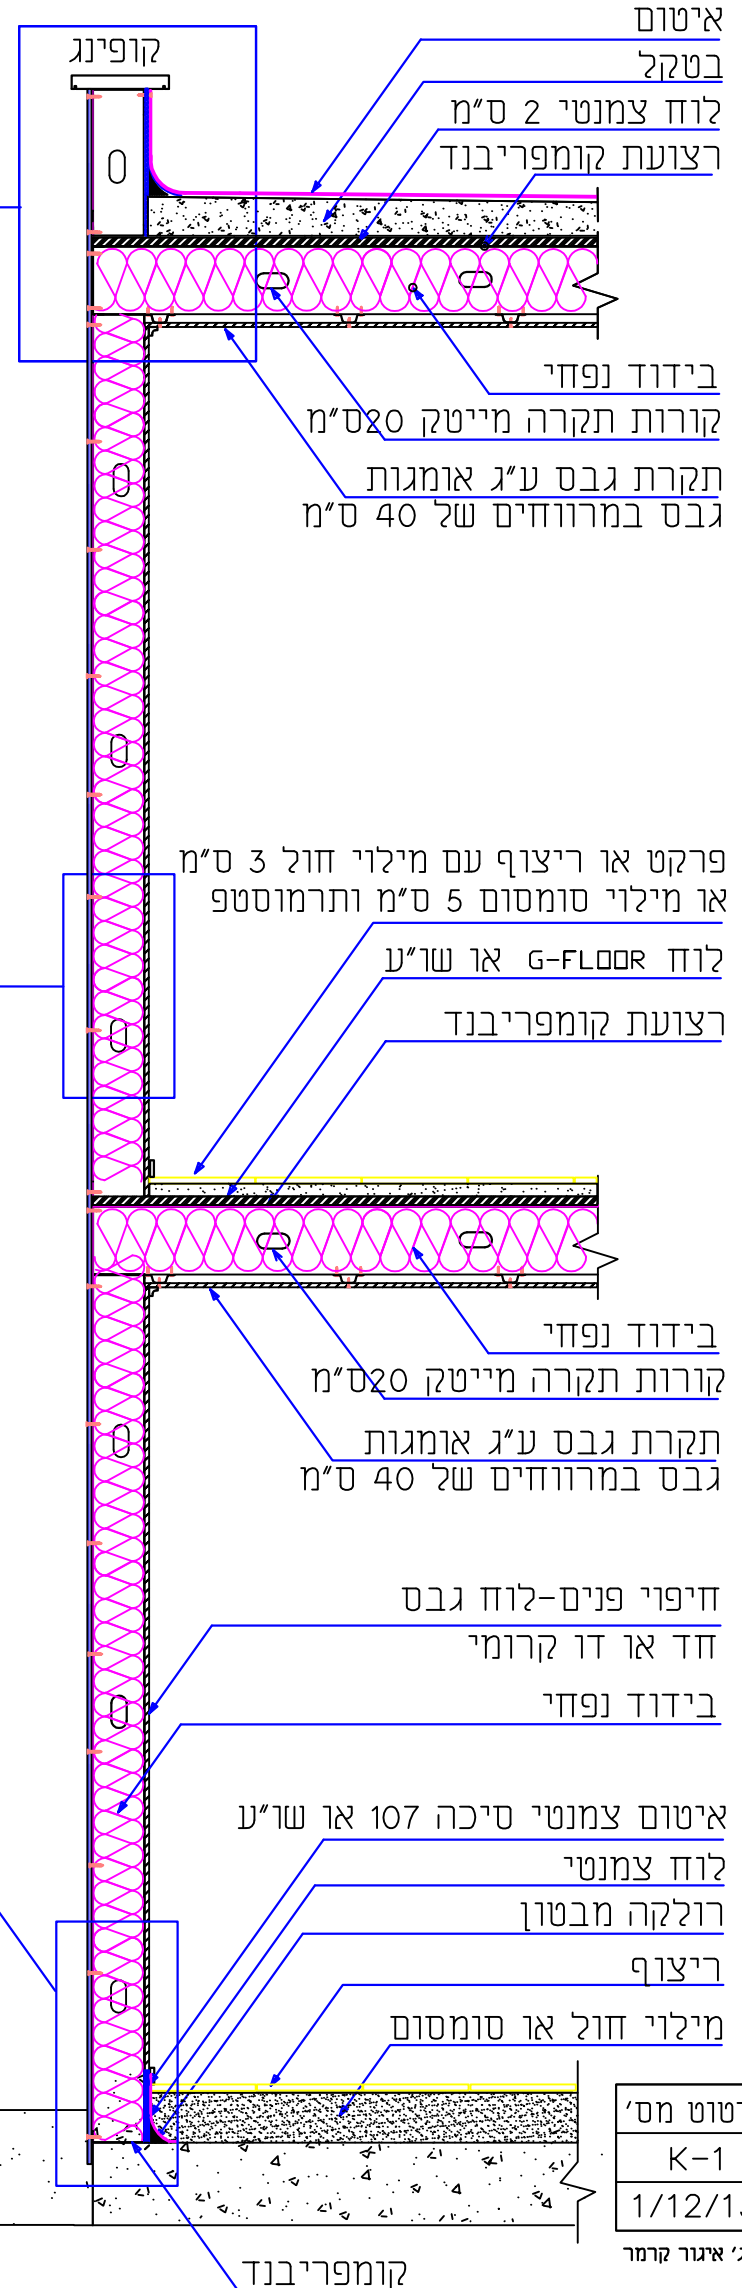


חיפוי קיר עם אקווה פאנל

(פרט זה אושר ע"י אורבונד)

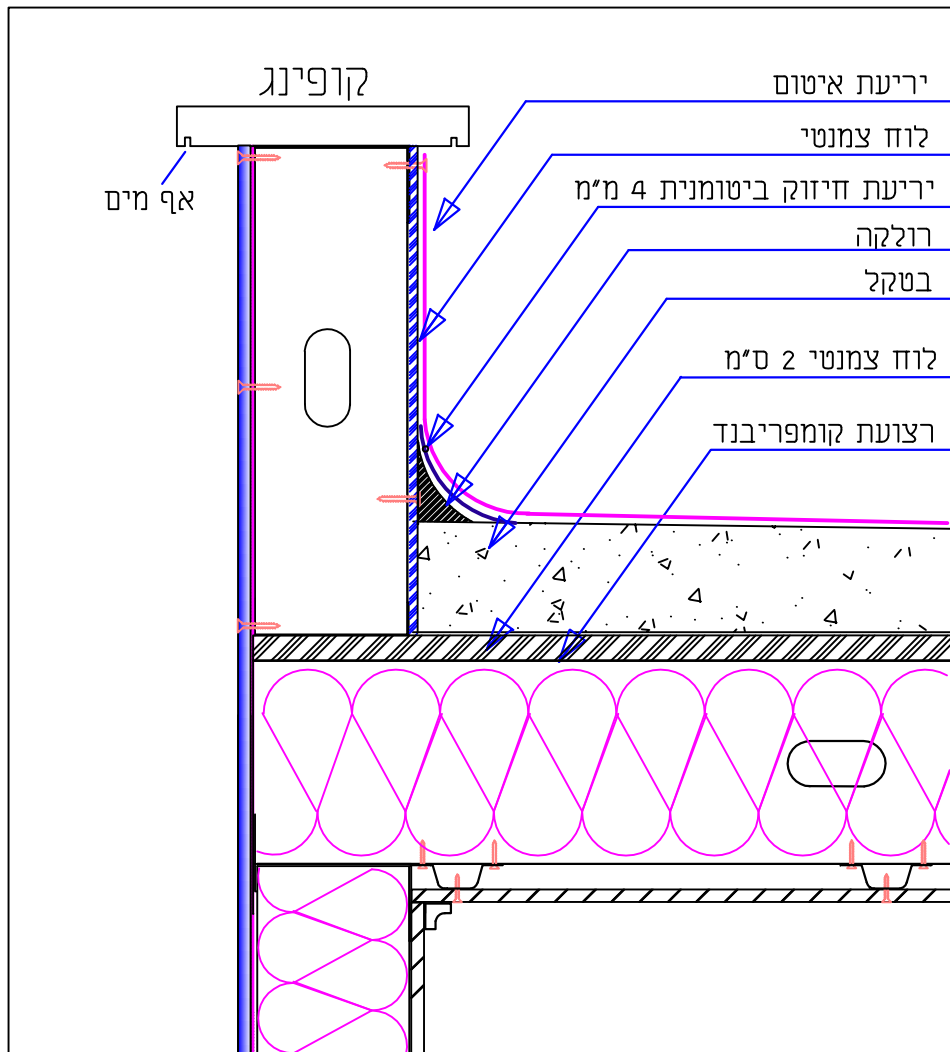

מפלט הקרקע

שרטוט מס' K-1
1/12/13
איג' איגור קרמר

מייטק ישראל
ת.ד. 205 מושב תנובות 42830
טל: 09-8943999 פקס: 09-8943666