
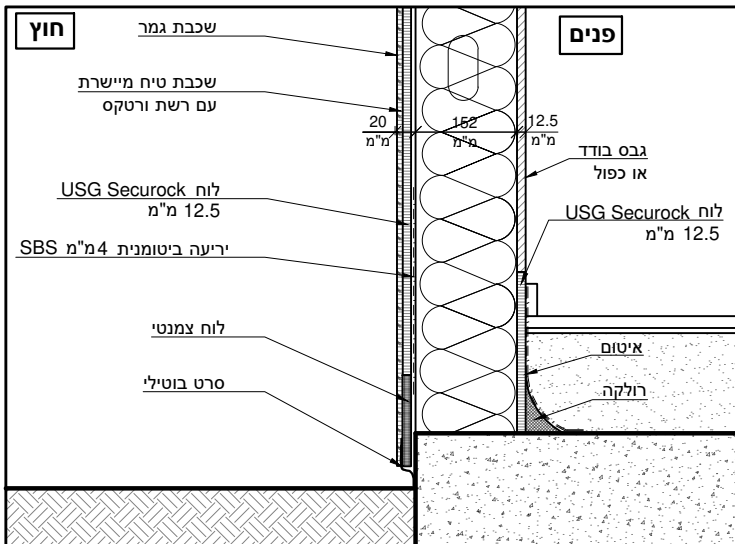
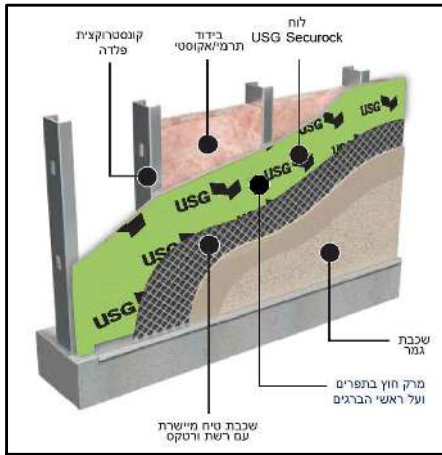
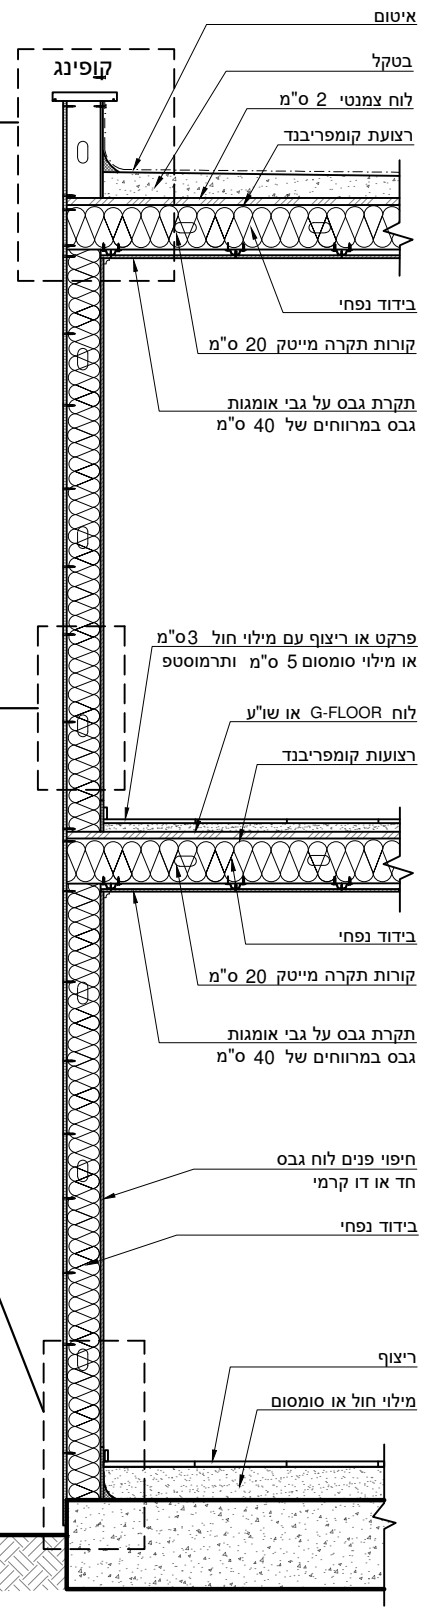


חתך זה מאושר על ידי כנען סנטר

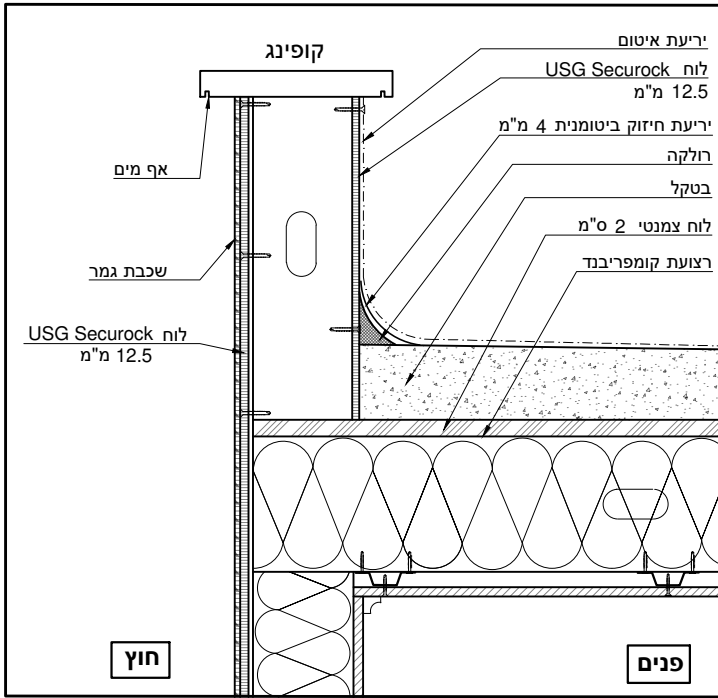

ULTRA-SPAN®
LIGHT GAUGE STEEL TRUSS SYSTEM

חיפוי קיר עם
לוח USG Secureck

תכנון מספר
C-2

מייטק-ישראל
א.ת. תנובות 42830 ת.ד. 205
טל: 09-8943999 פקס: 09-8943666



תכנון: מהנדס אילן רביב
תאריך: 23/01/2019
ללא ק"מ