
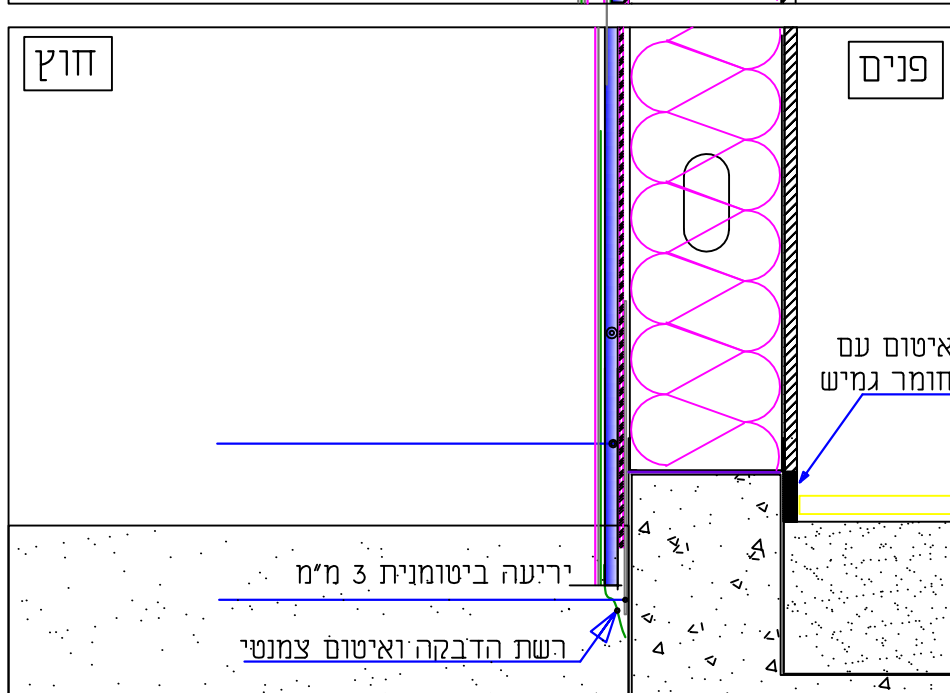
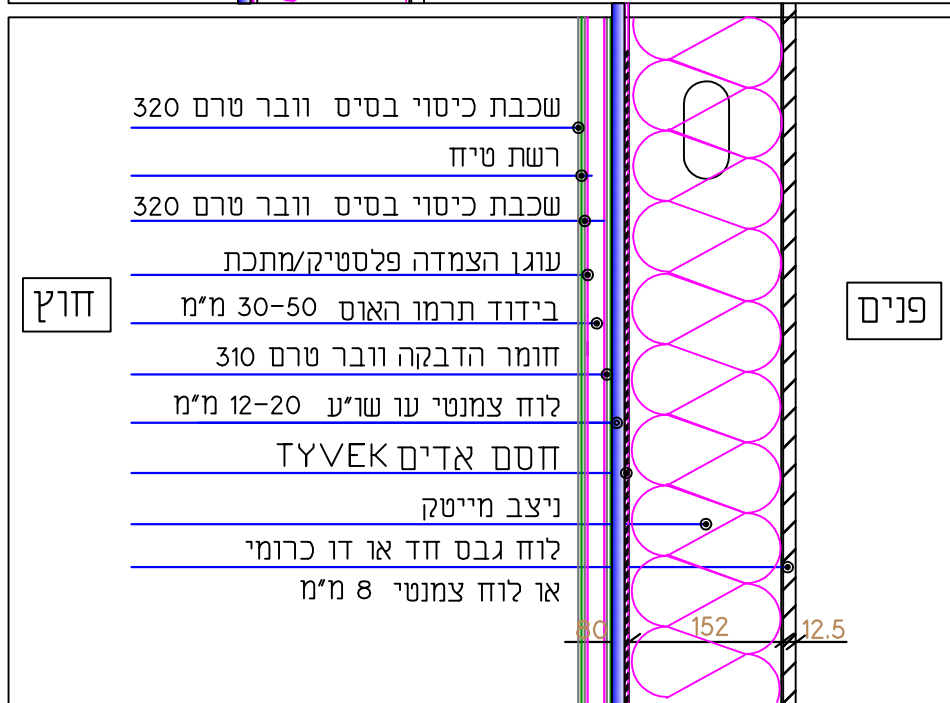
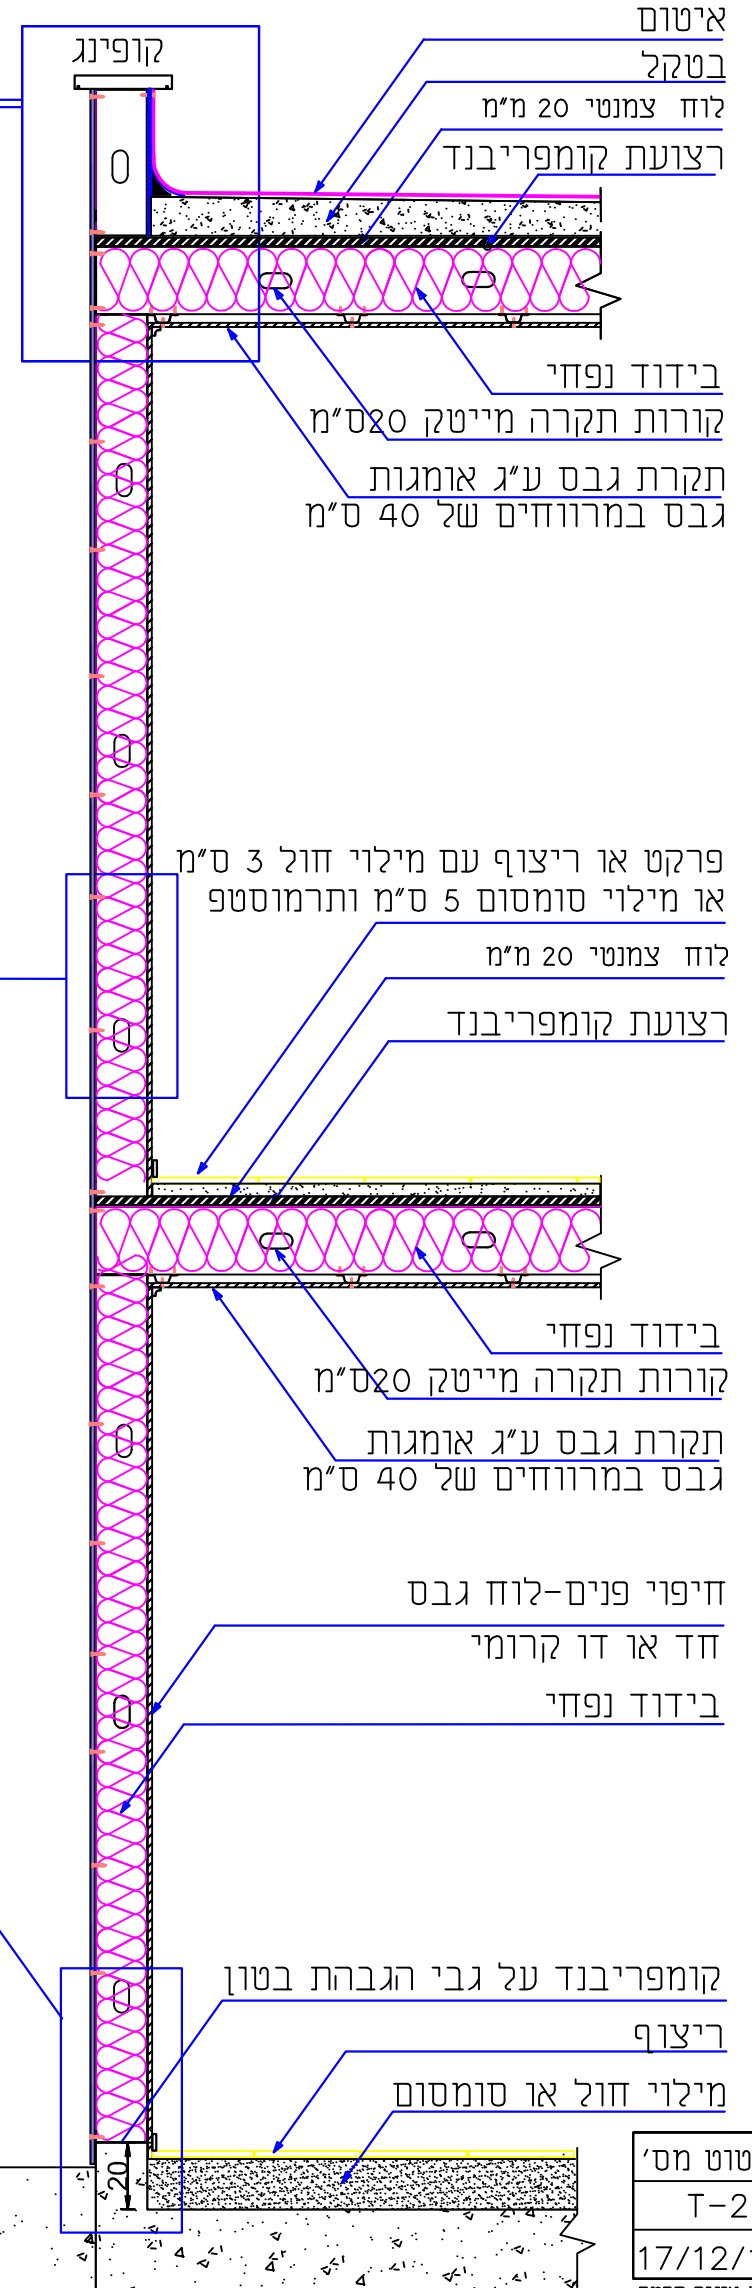


חתך קיר מוגבה-תרמו האוס של חב' גולמט

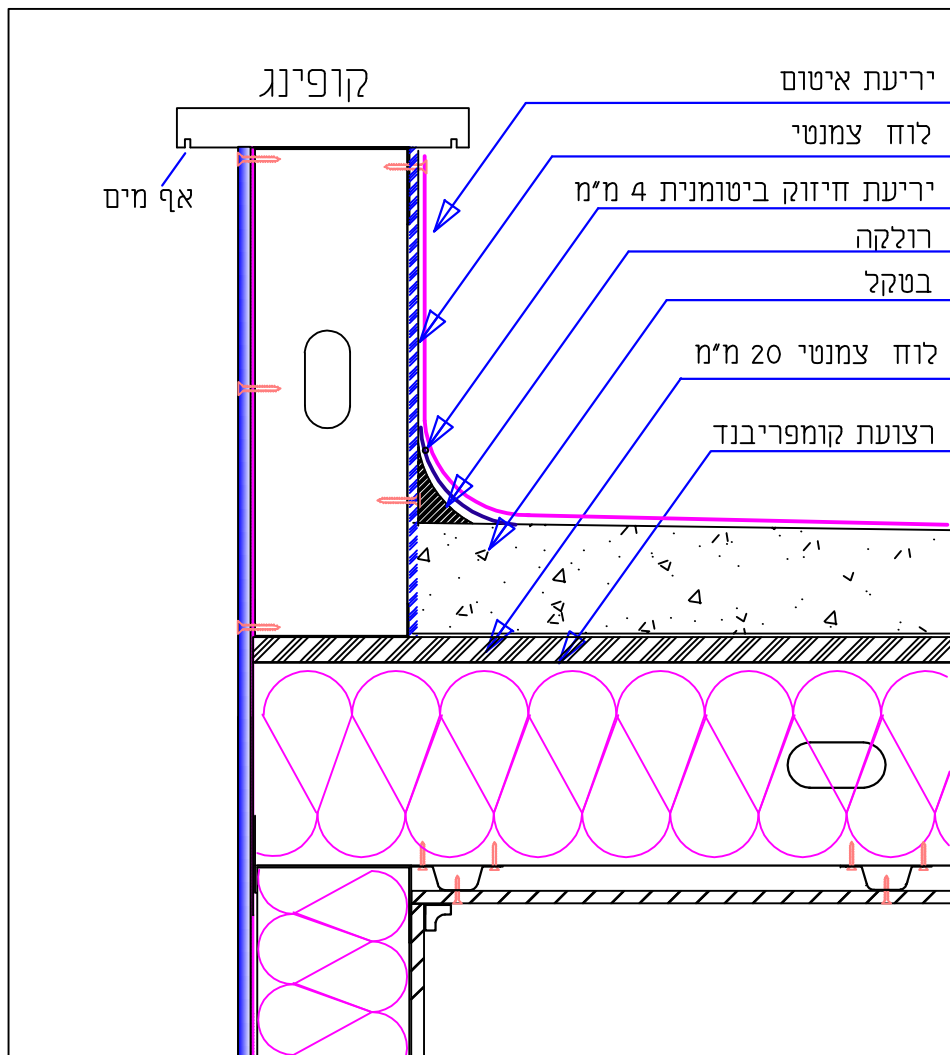

מייטק ישראל
 ת.ד. 205 מושב תנובות 42830
 טל: 09-8943999 פקס: 09-8943666

מפלט הקרקע

שרטוט מס'
T-2
17/12/15
איג' איגור קרמר