
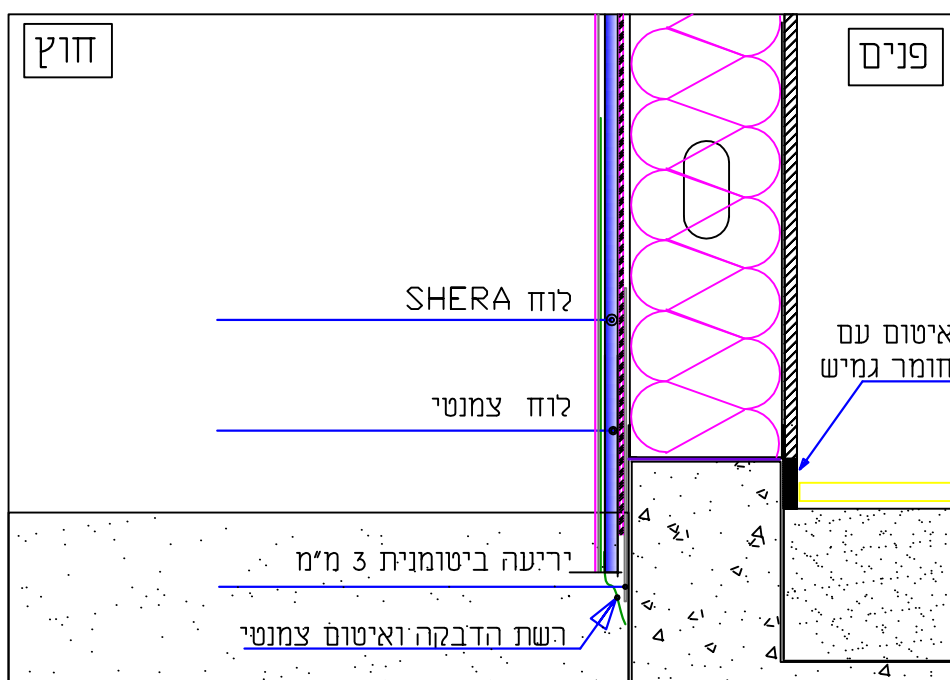
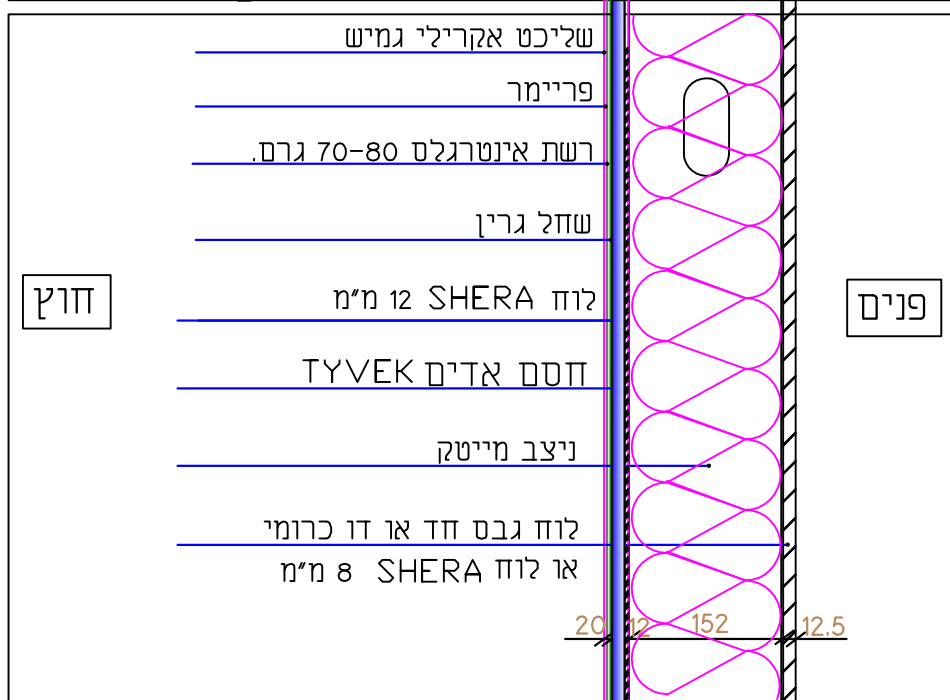
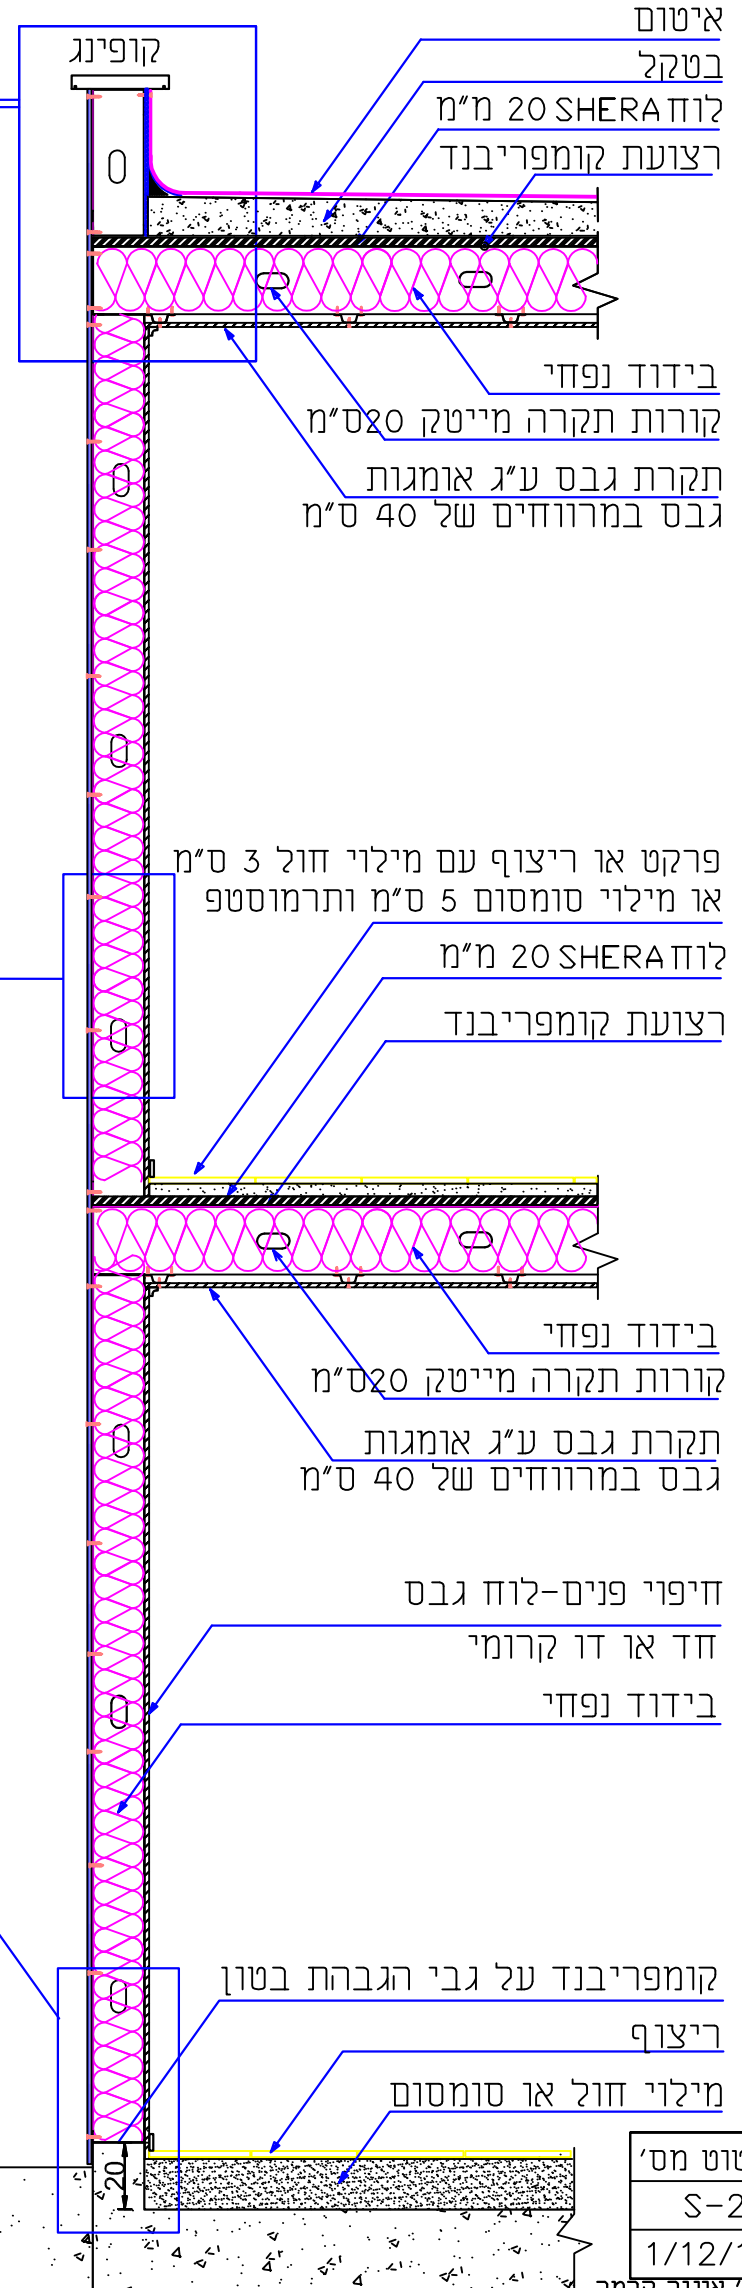


# חיפוי קיר מוגבה עם SHERA

(פרט זה אושר ע"י מאלמ)

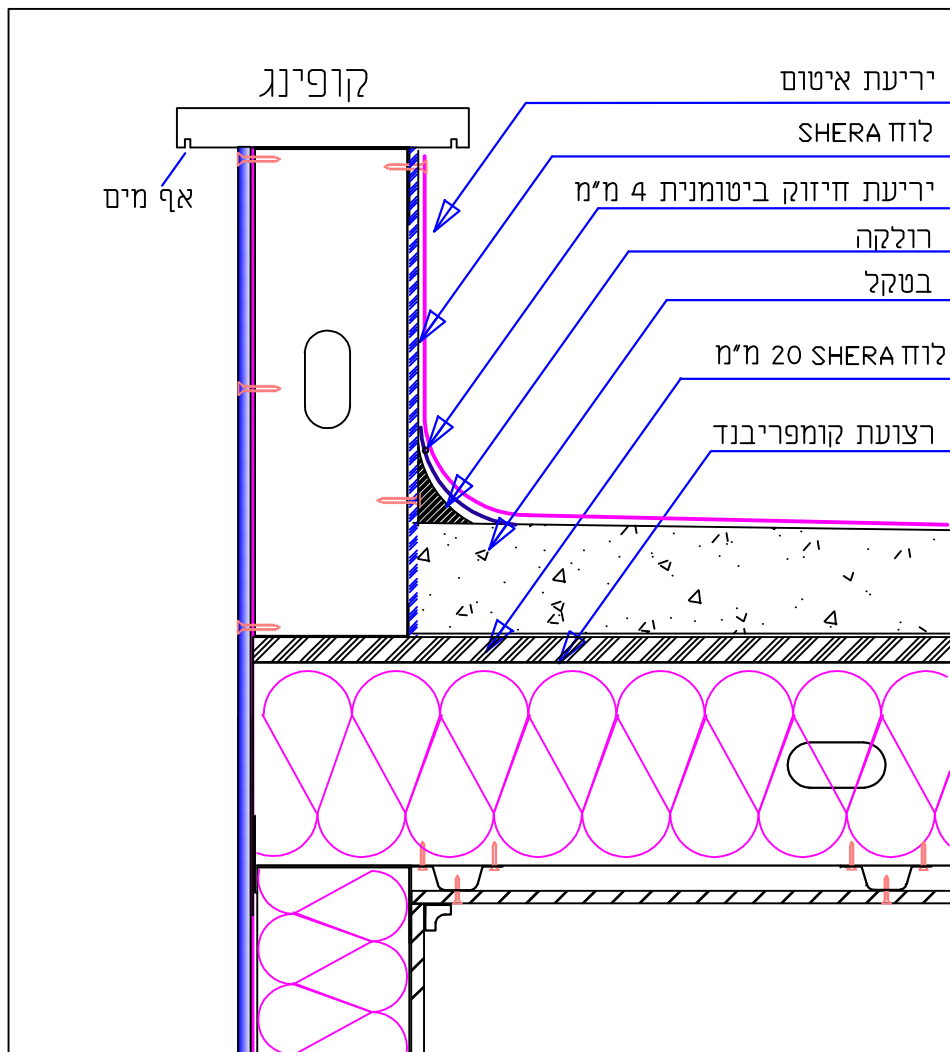

**מייטק ישראל**  
 ת.ד. 205 מושב תנובות 42830  
 טל: 09-8943999 פקס: 09-8943666

מפלט הקרקע

שרטוט מס'
S-2
1/12/13
איג' איגור קומר