
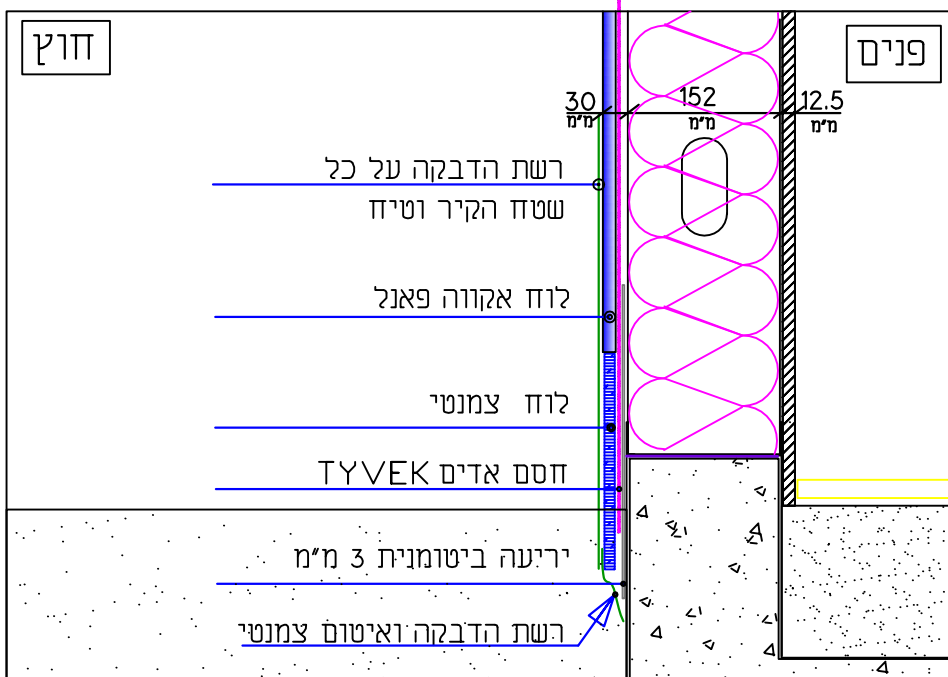
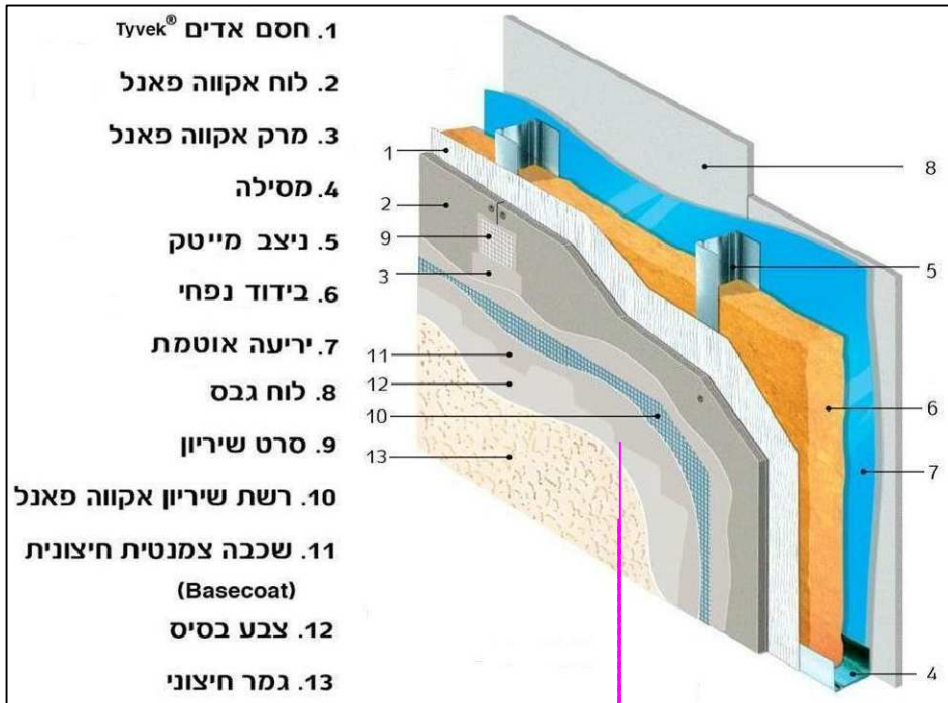
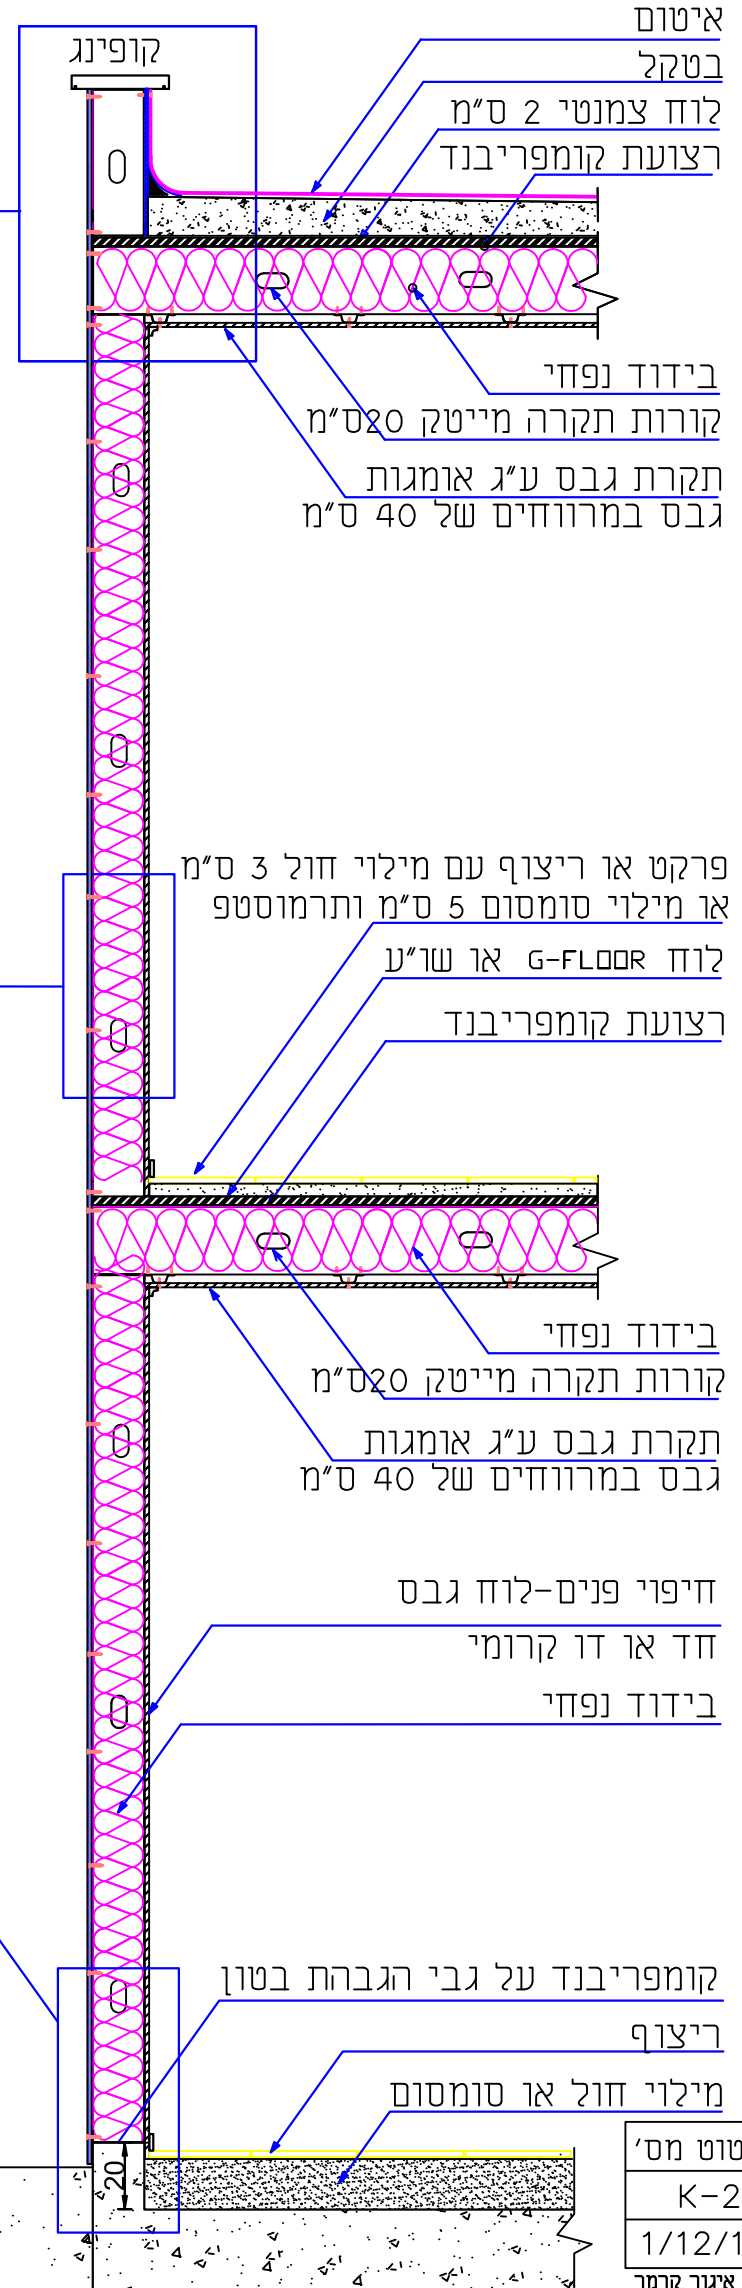


חיפוי קיר מוגבה עם אקווה פאנל

(פרט זה אושר ע"י אורבונד)

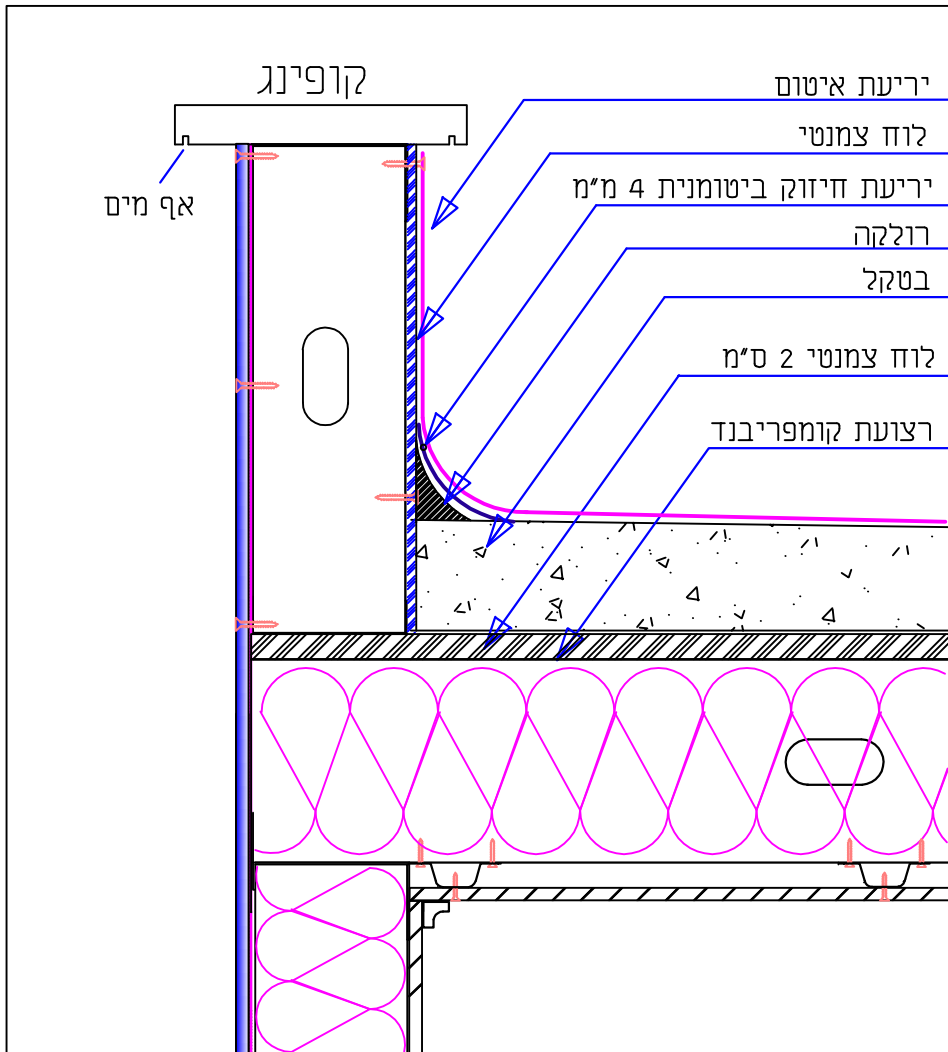

מייטק ישראל
 ת.ד. 205 מושב תנובות 42830
 טל: 09-8943999 פקס: 09-8943666

מפלט הקרקע

שרטוט מס'
K-2
1/12/13
איג' איגור קרמר